




CORTE OO  
Esc.: 1:100

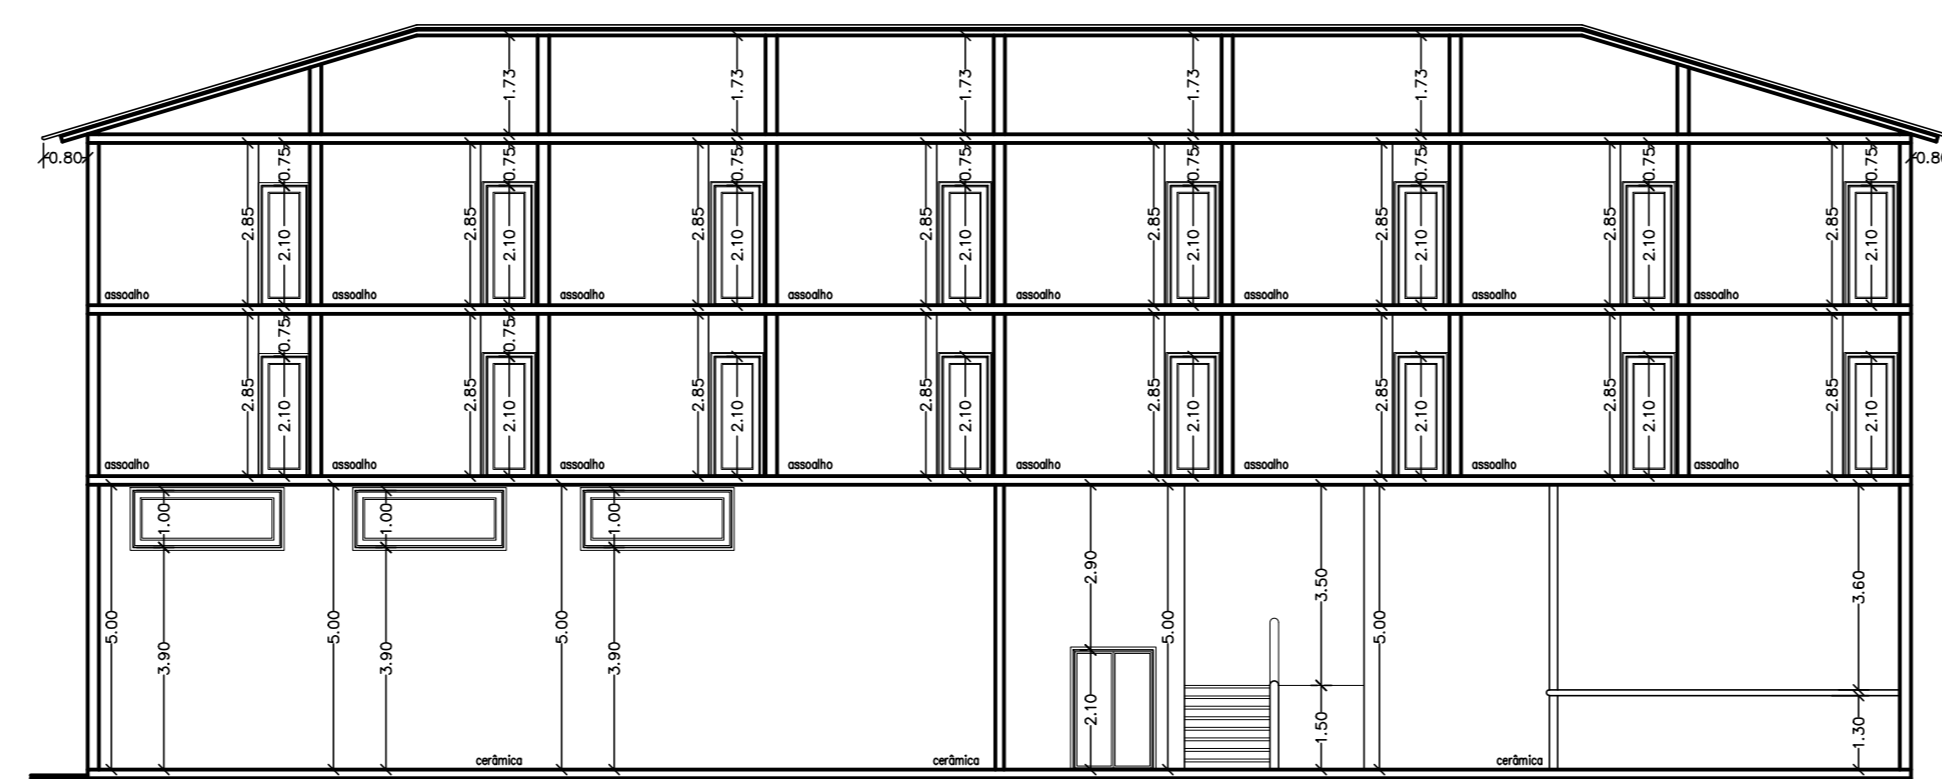


CORTE PP  
Esc.: 1:100

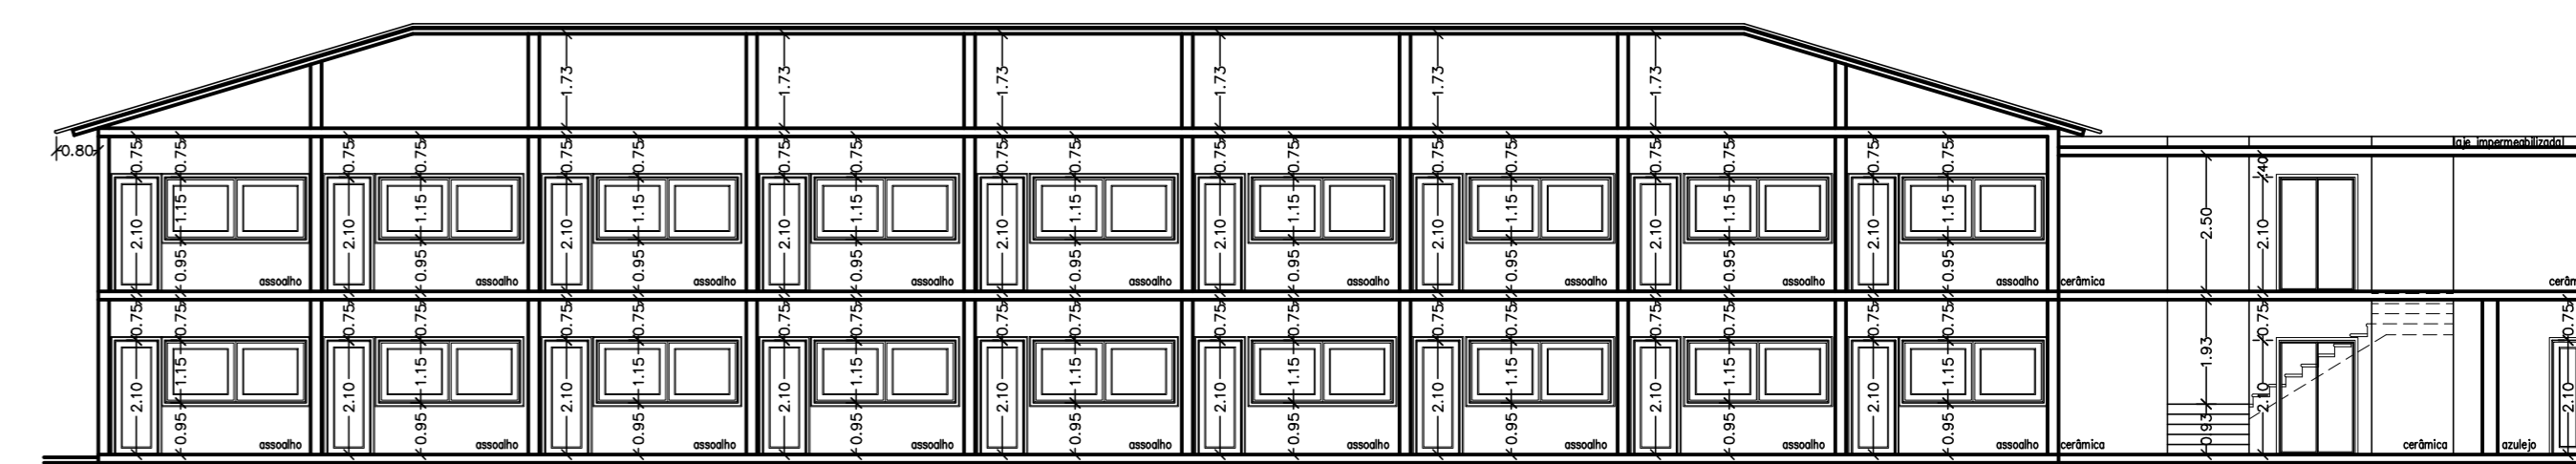


CORTE QQ  
Esc.: 1:100

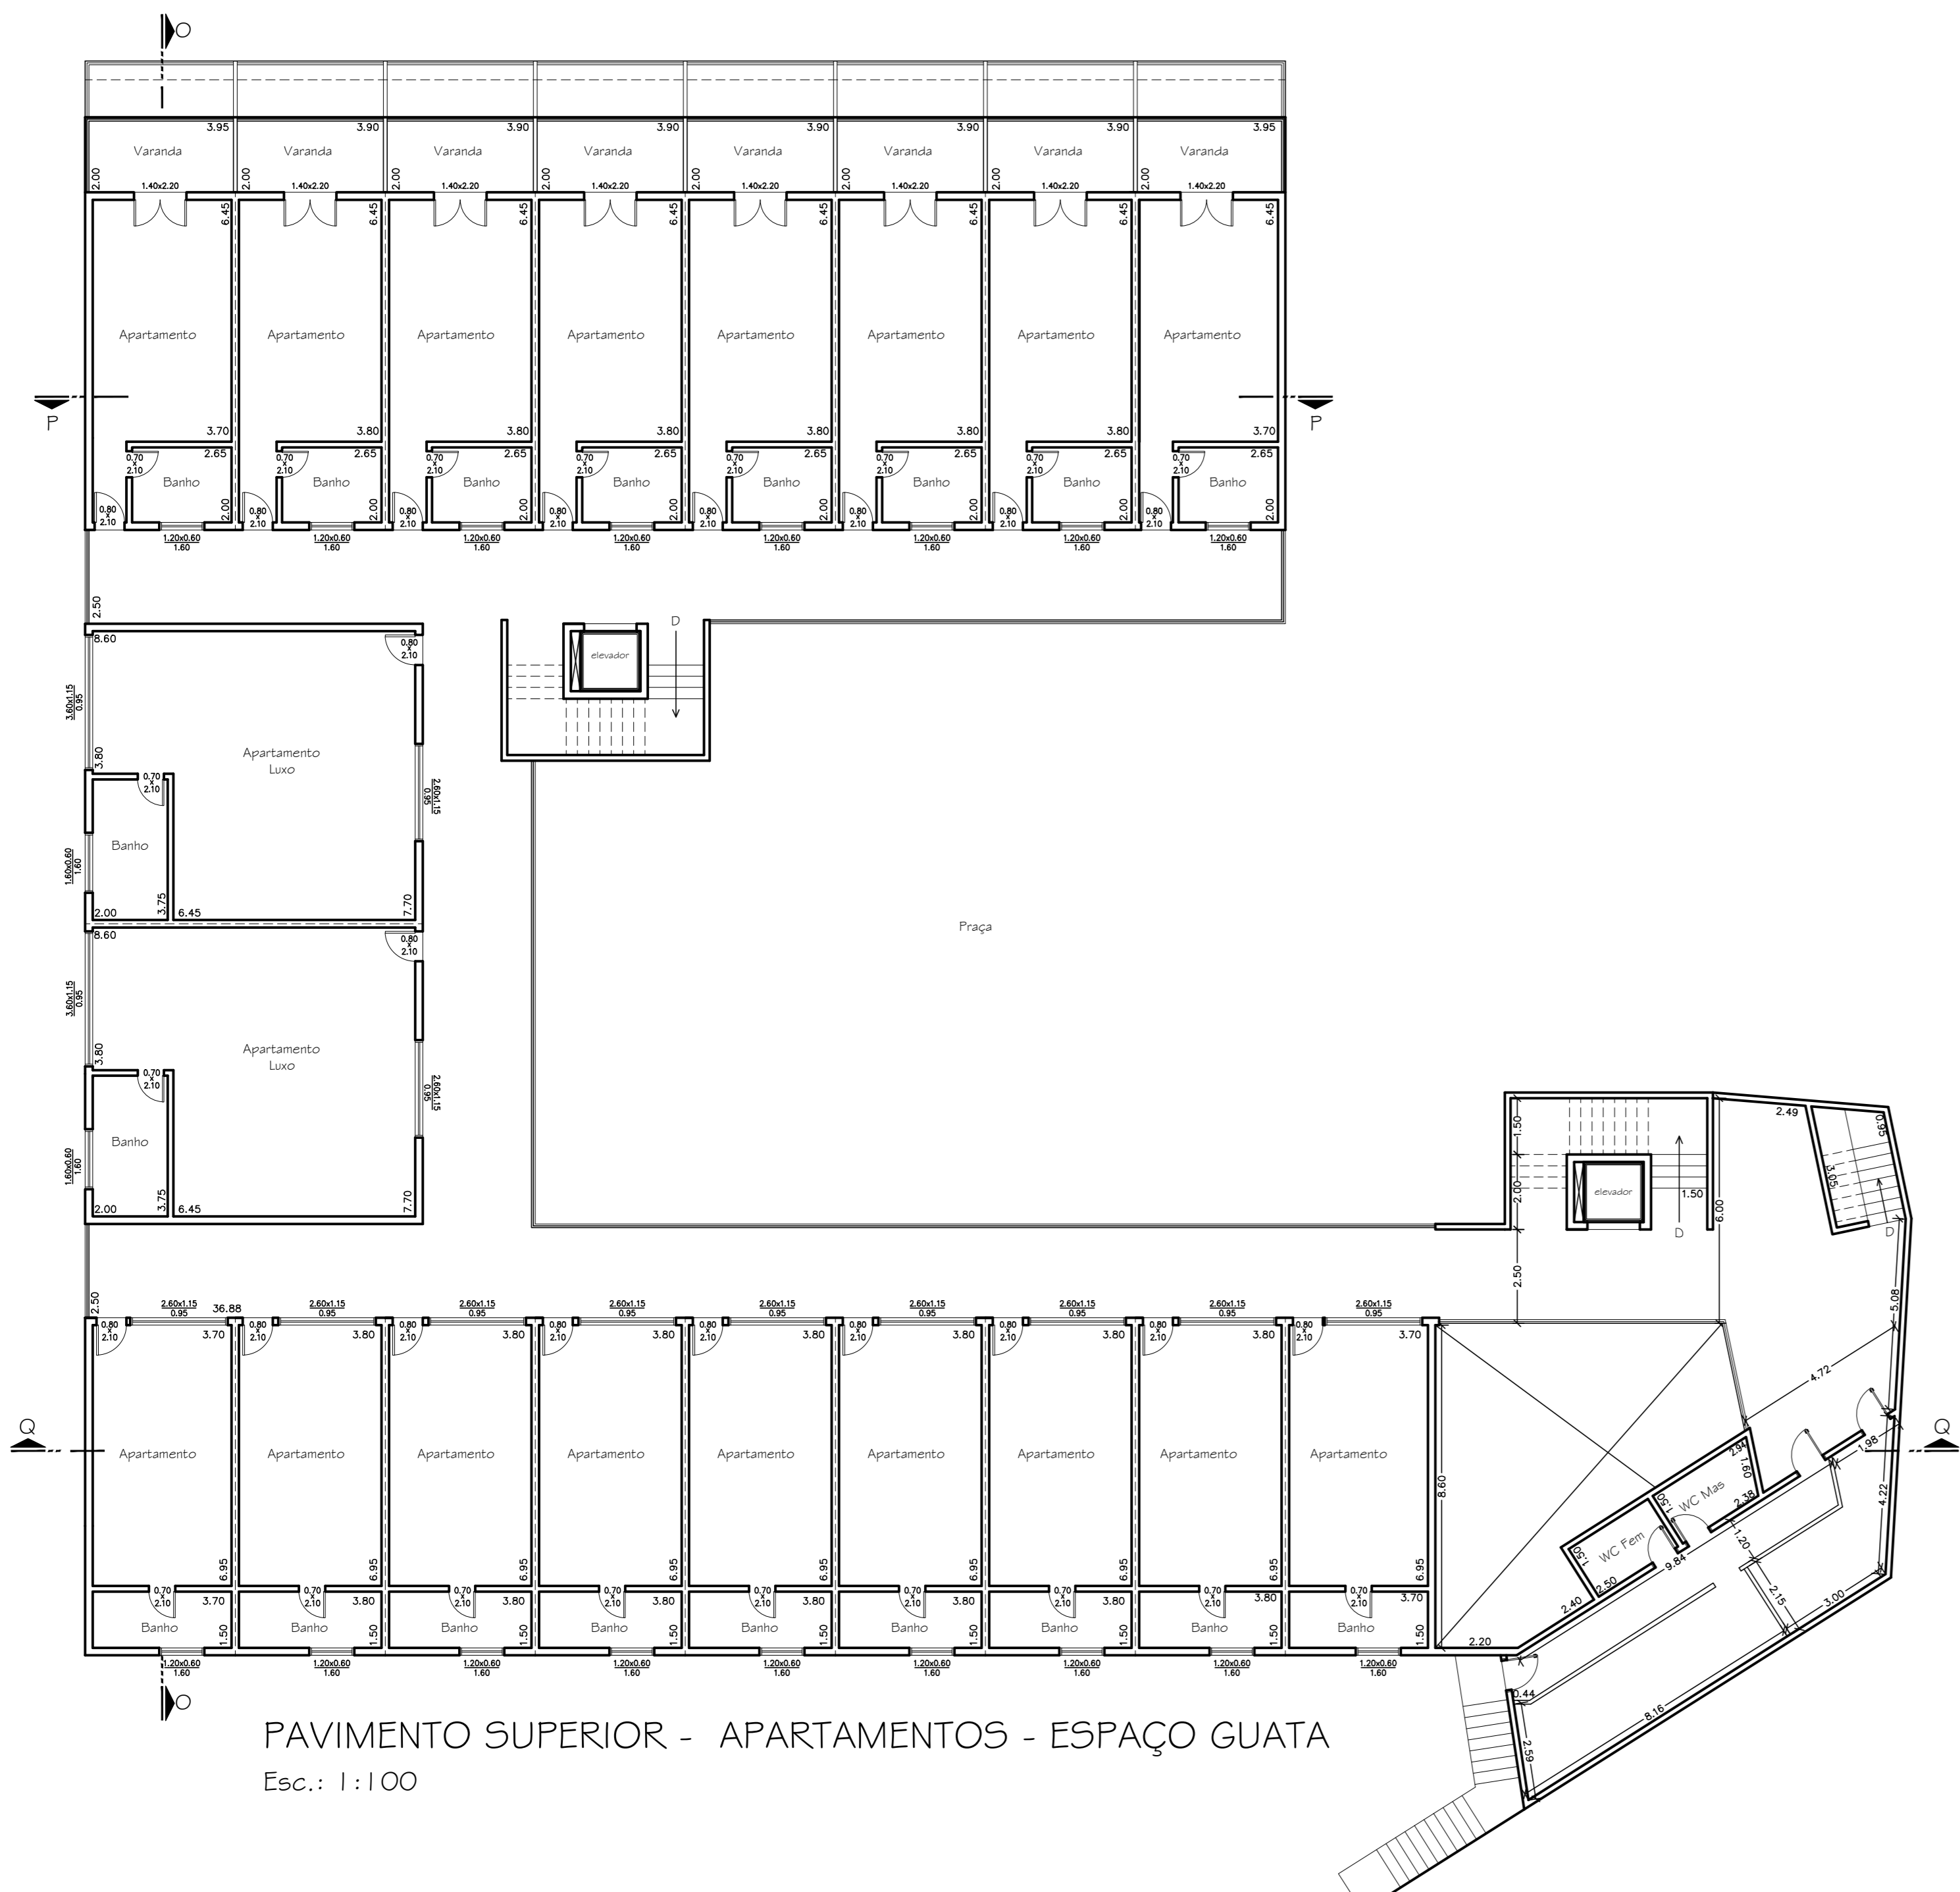


PAVIMENTO SUPERIOR - APARTAMENTOS - ESPAÇO GUATA  
Esc.: 1:100

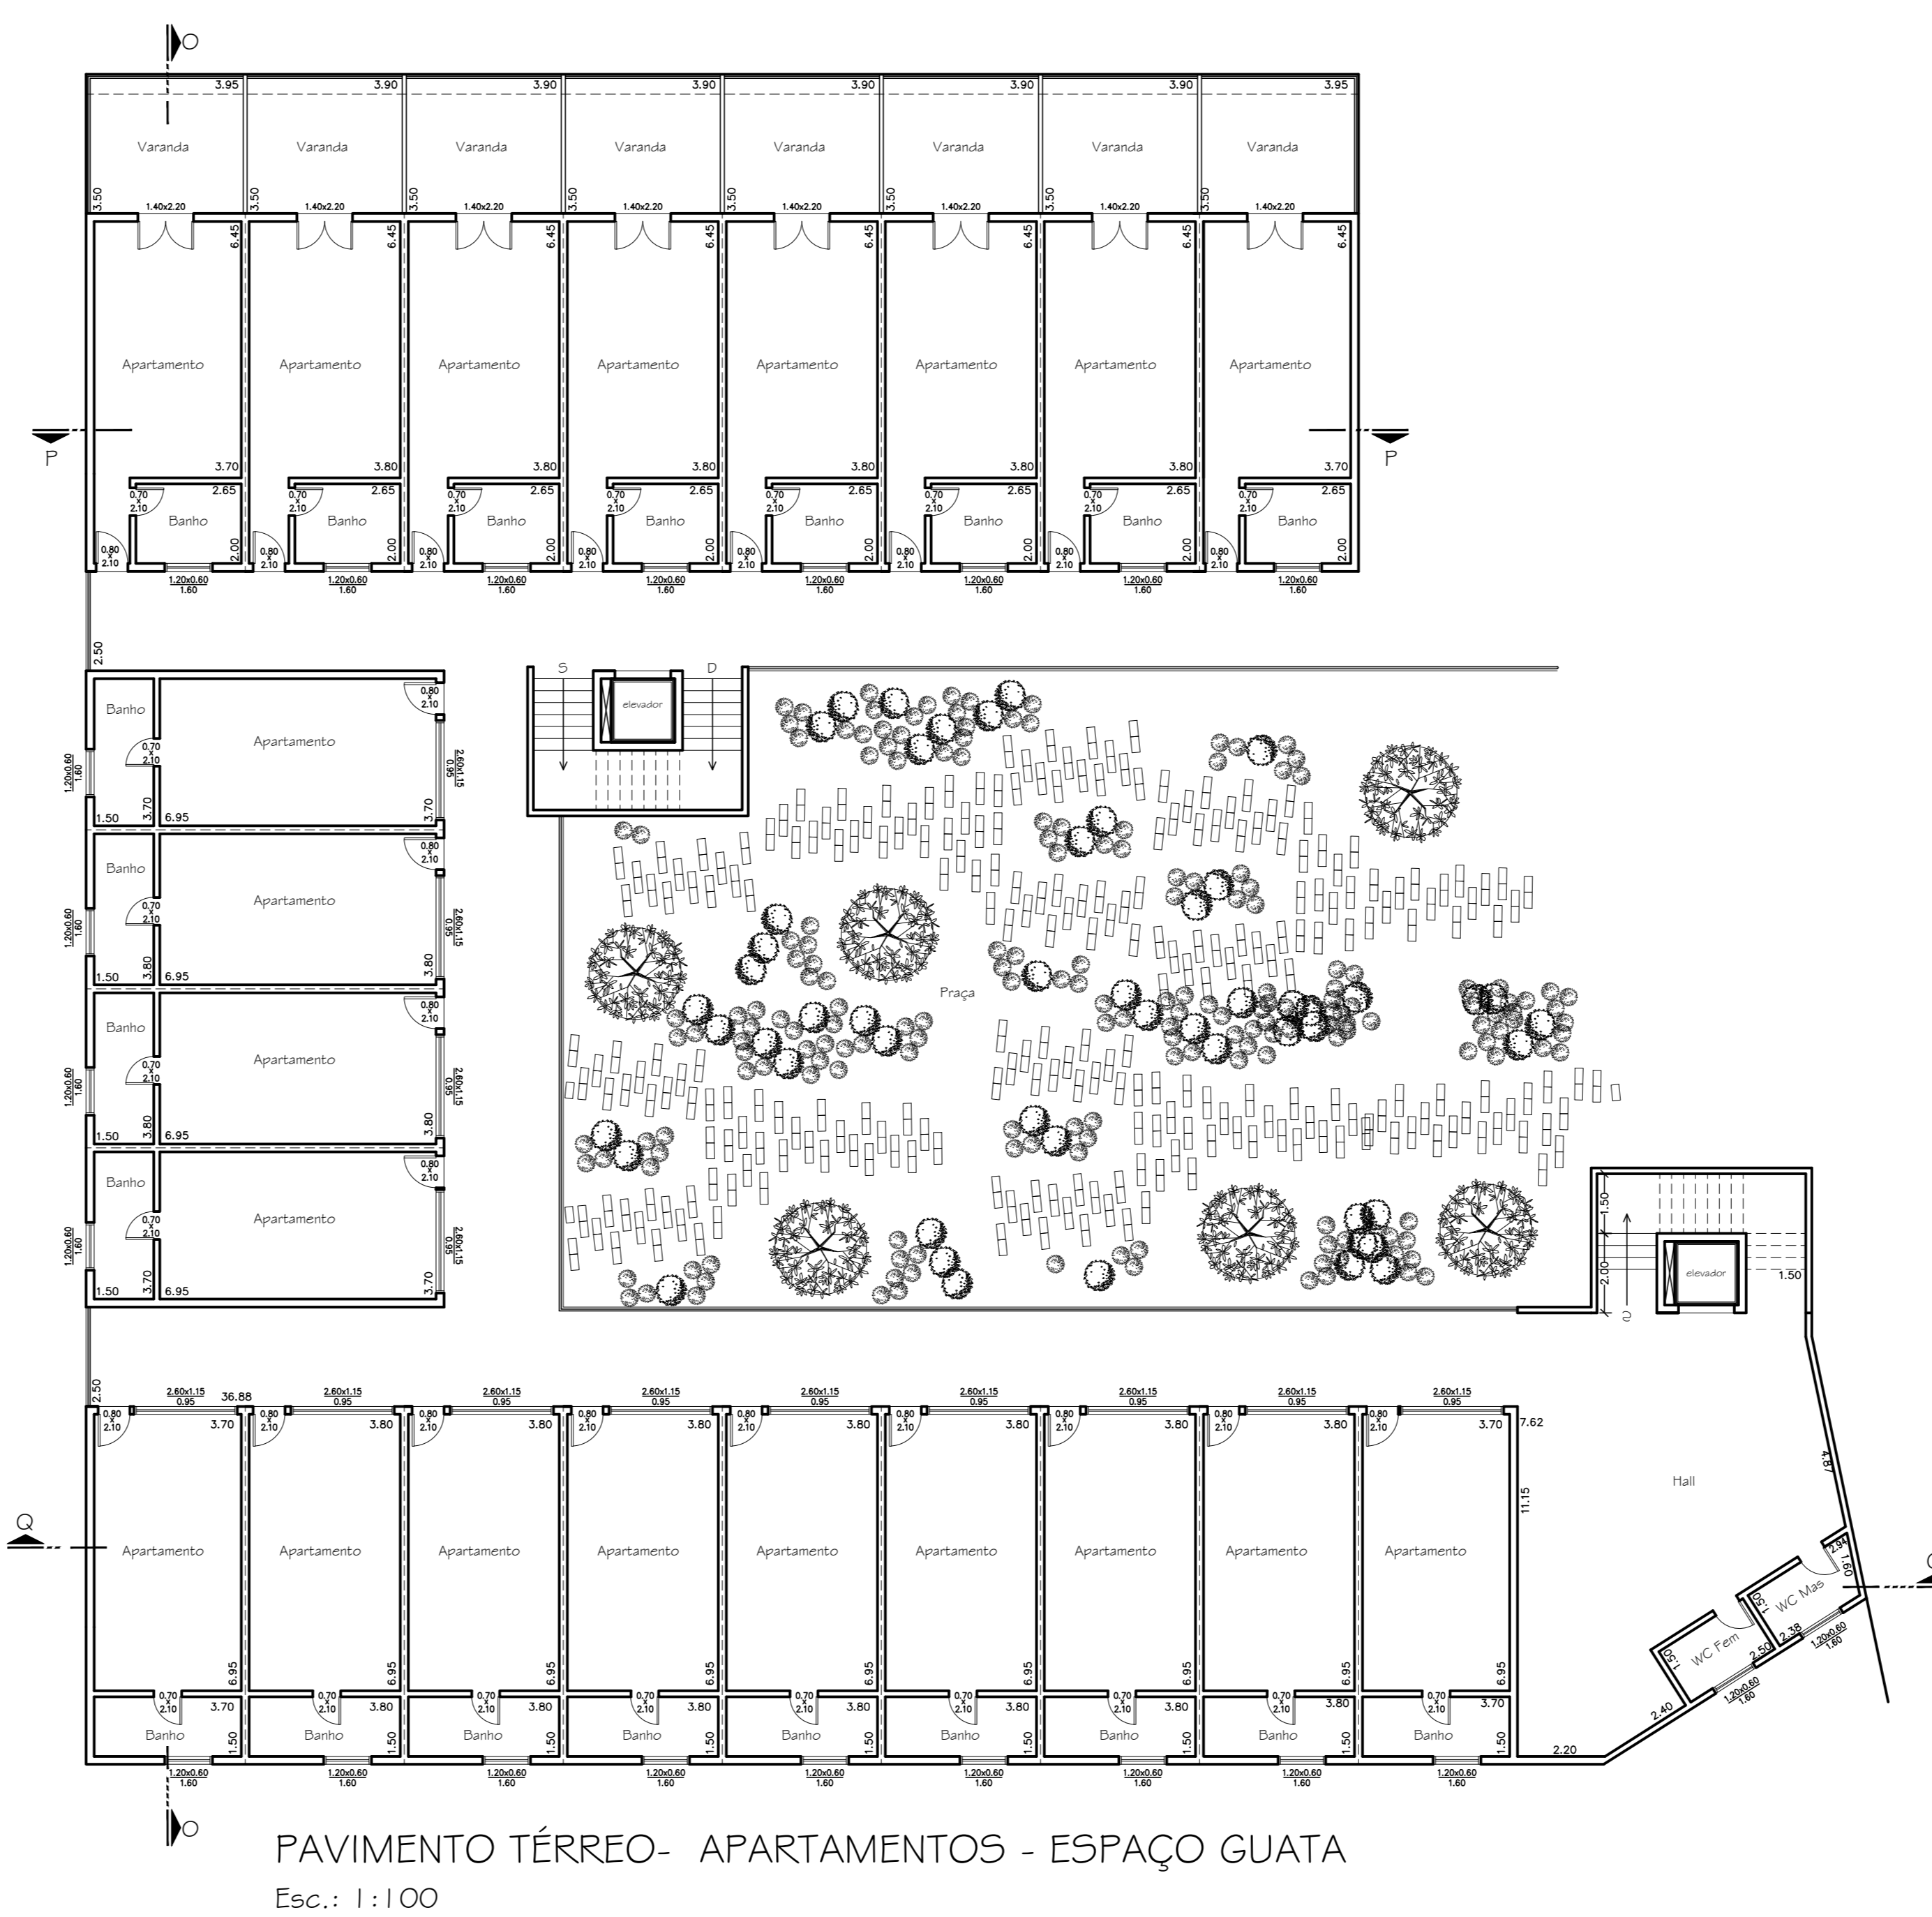

PAVIMENTO TÉRREO - APARTAMENTOS - ESPAÇO GUATA  
Esc.: 1:100

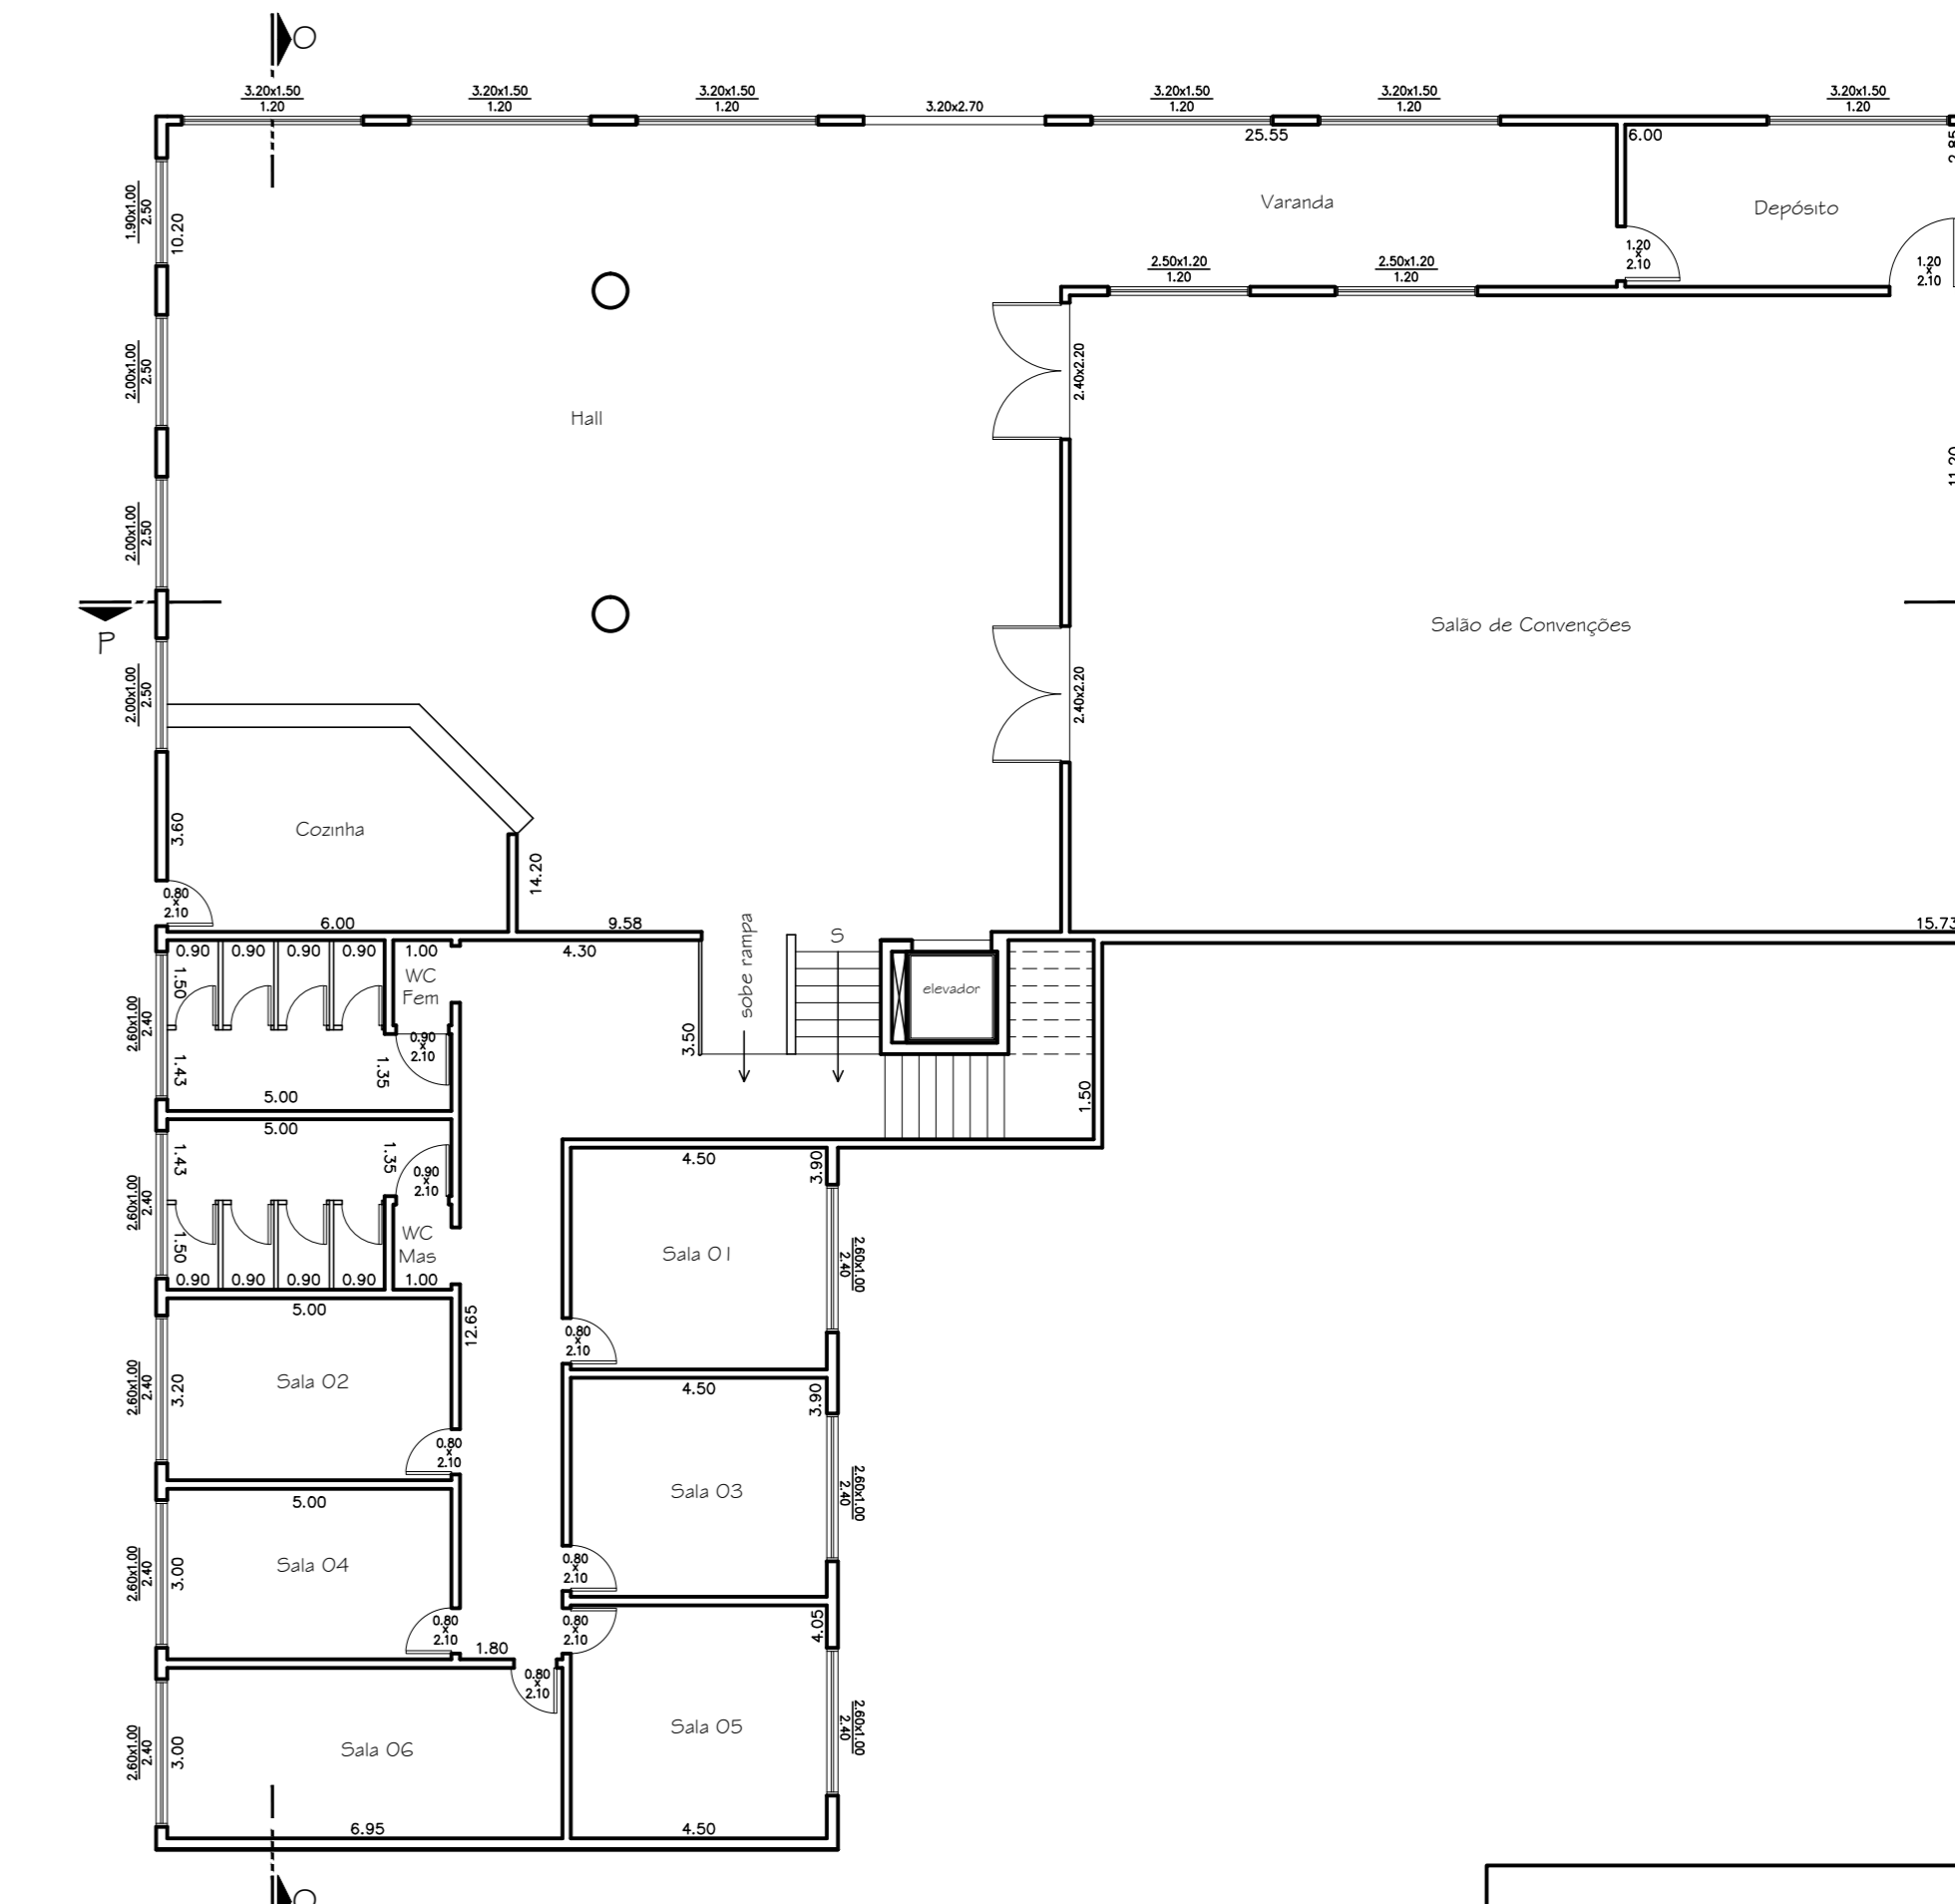

PAV. SUBSOLO - CONVENÇÕES - ESPAÇO GUATA  
Esc.: 1:100

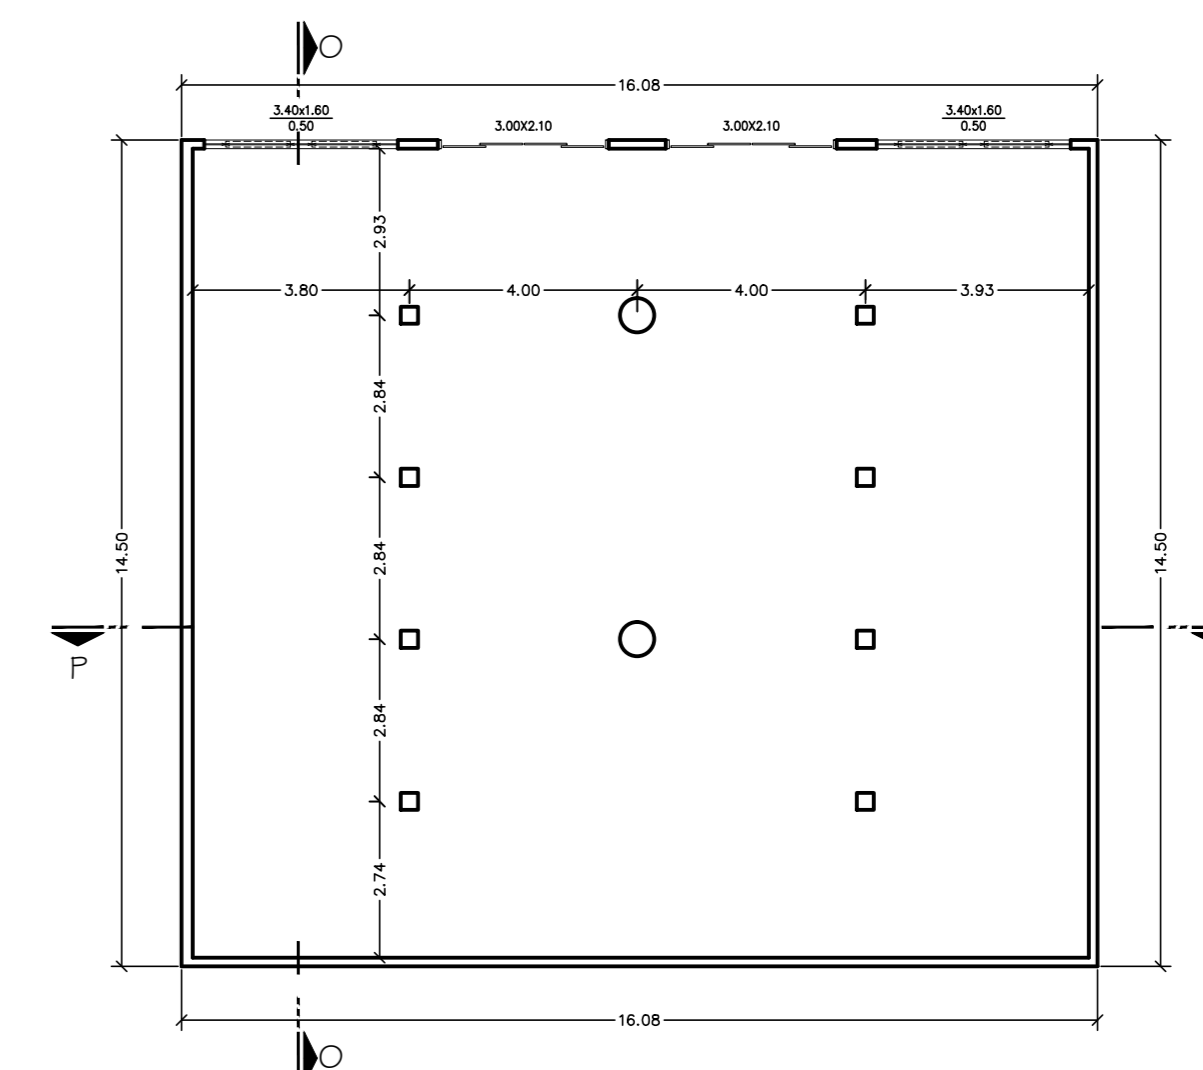

PAV. SUBSOLO 2 - PORÃO - ESPAÇO GUATA  
Esc.: 1:100

folha  
5/6