



Pavimento Térreo - ESPAÇO PEDRA GRANDE

Esc.: 1:100

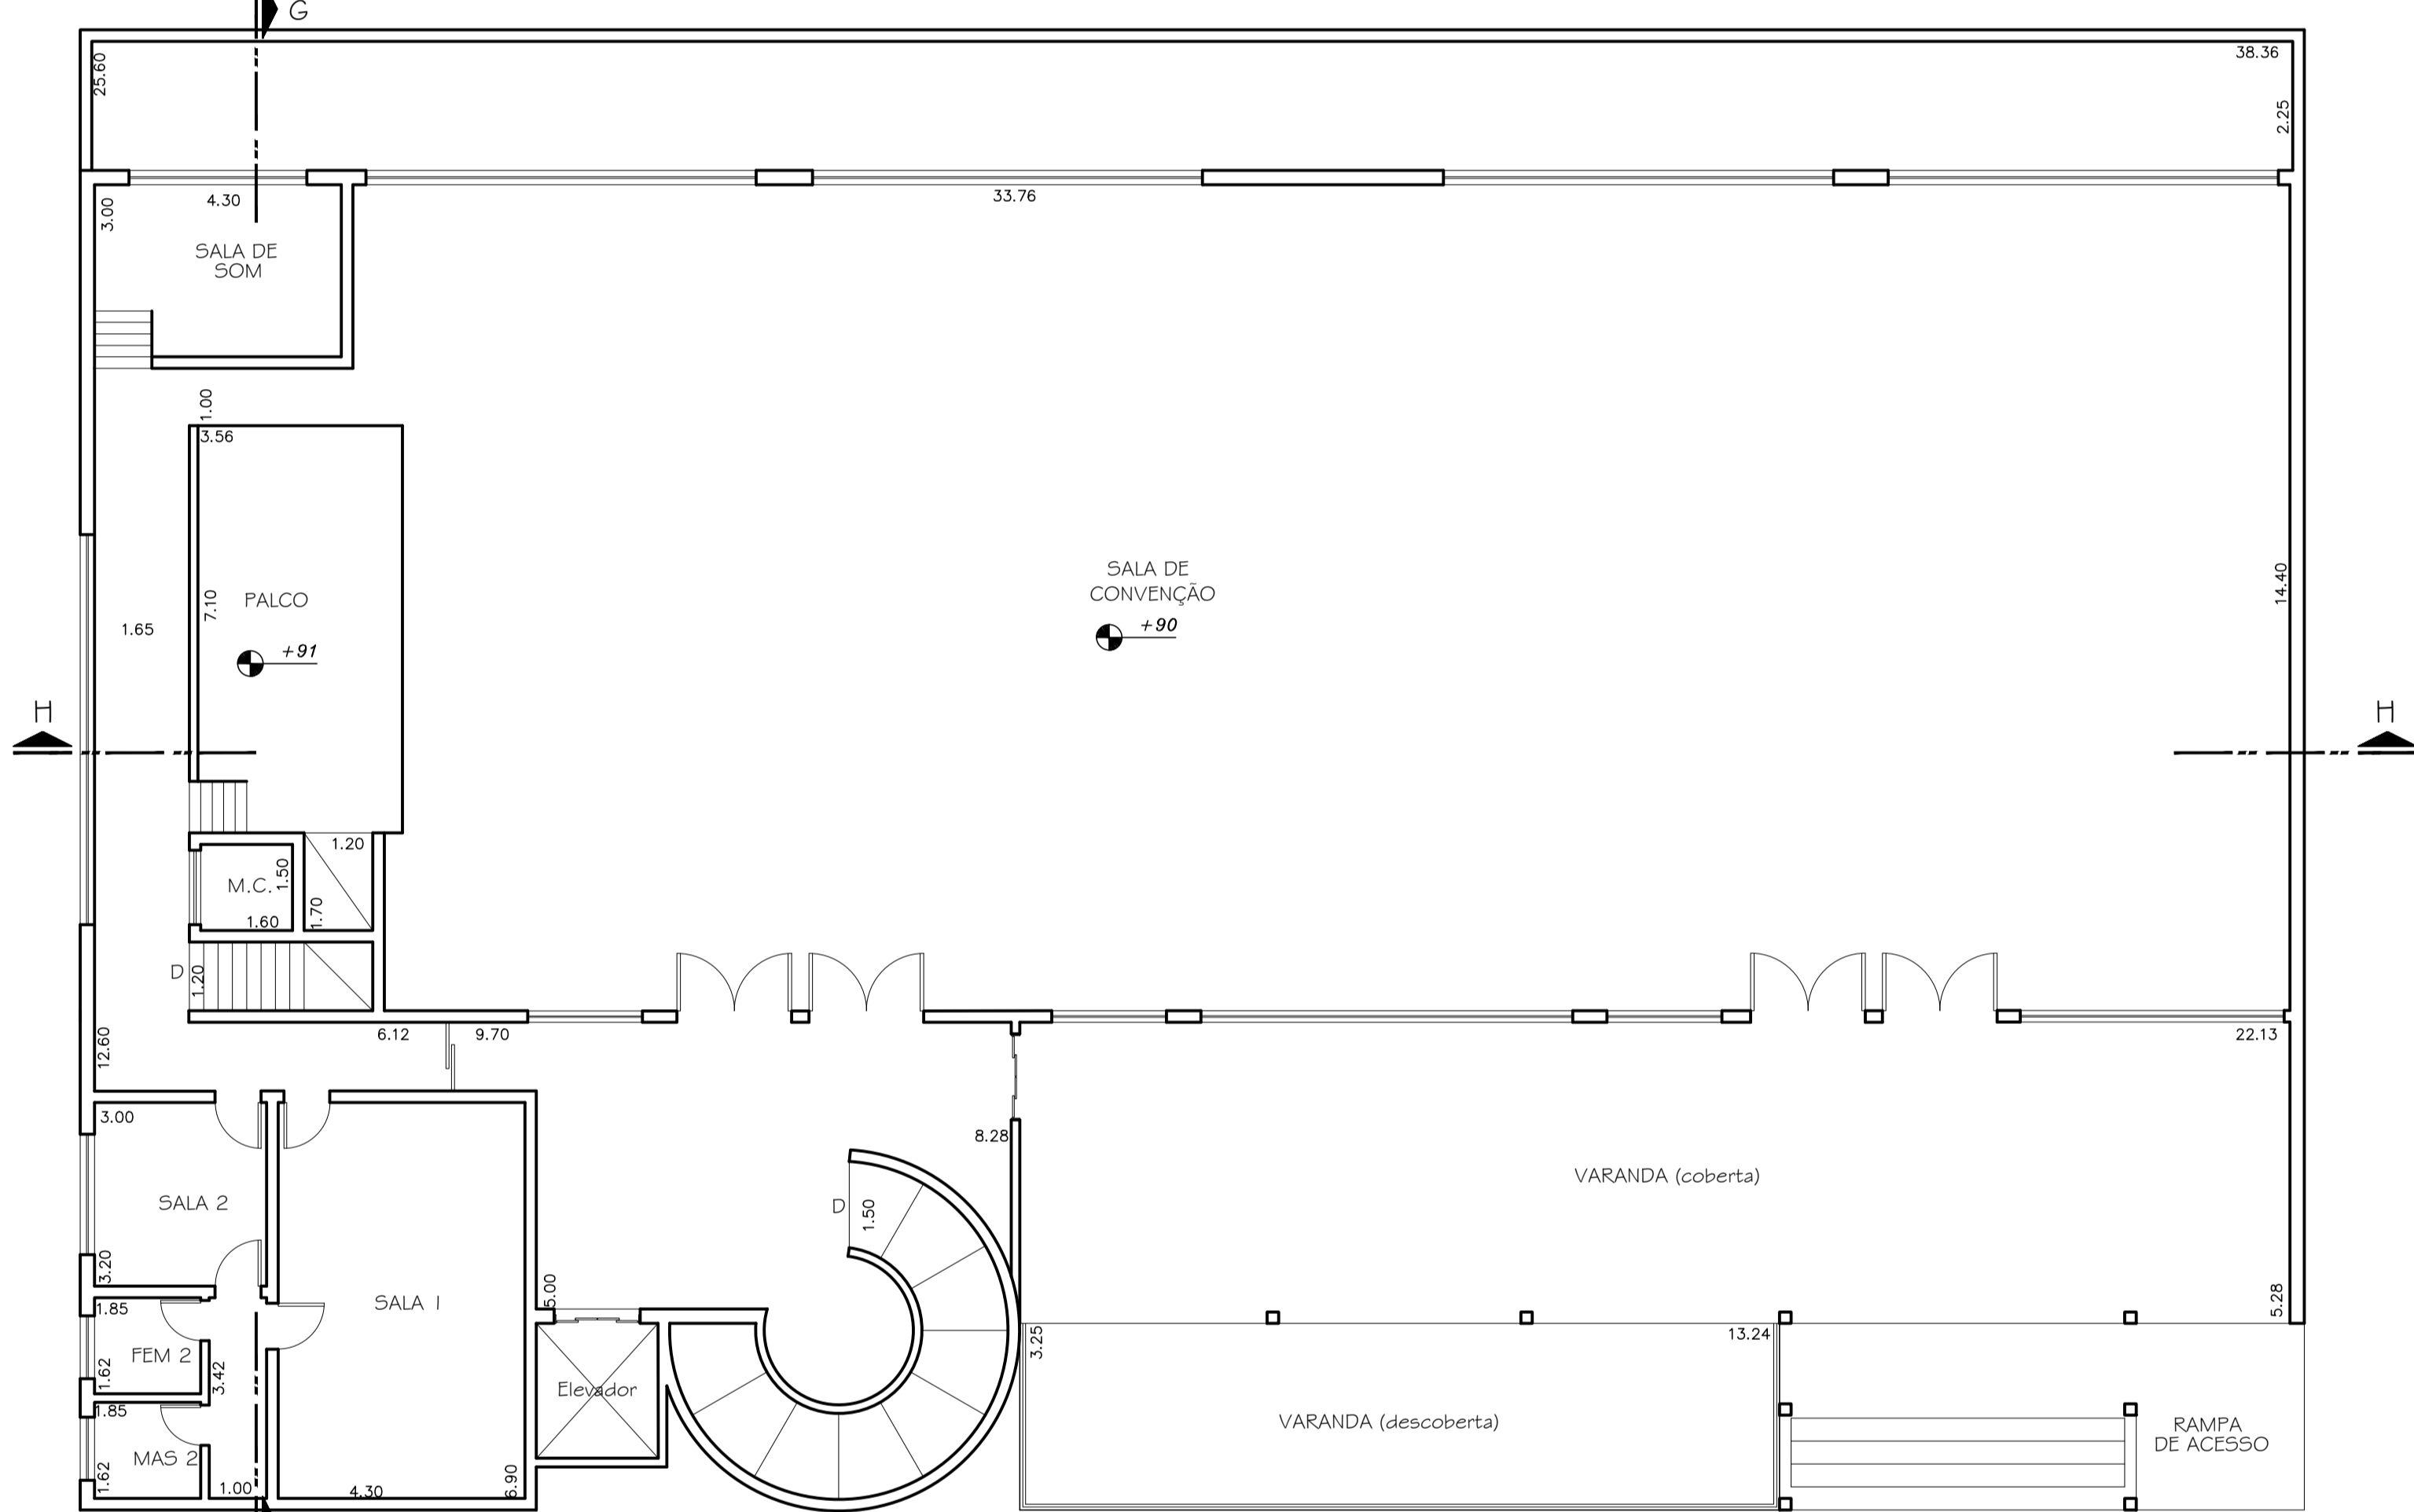


Pavimento Superior - ESPAÇO PEDRA GRANDE

Esc.: 1:100

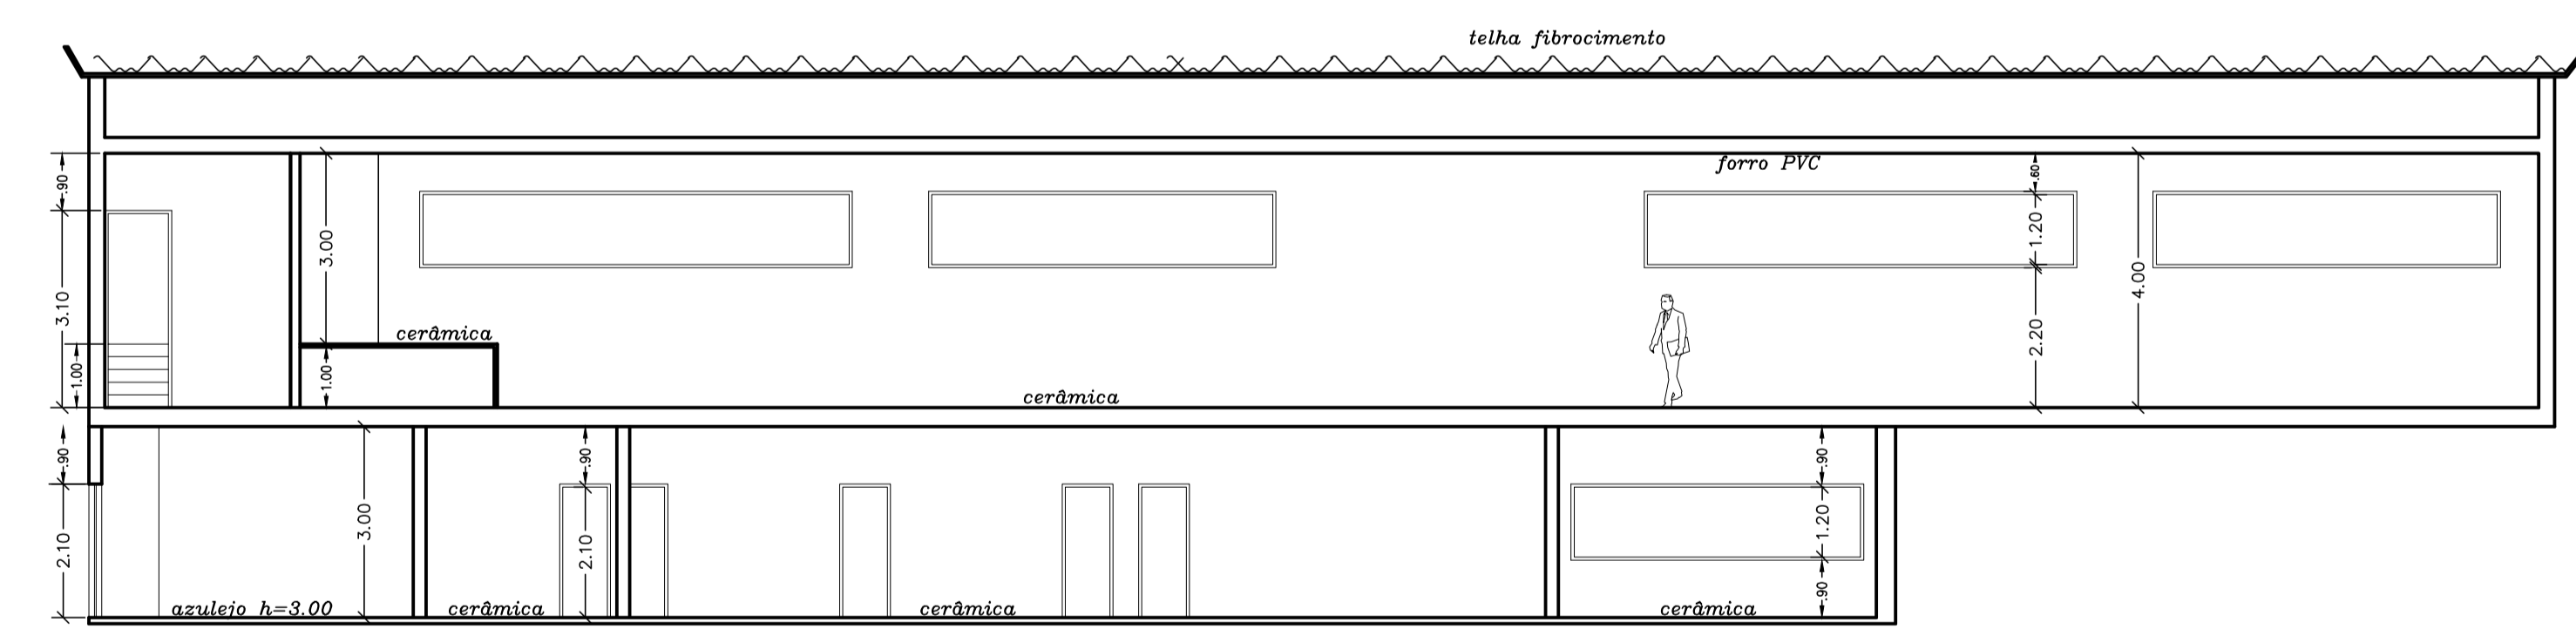


Corte HH

Esc.: 1:100

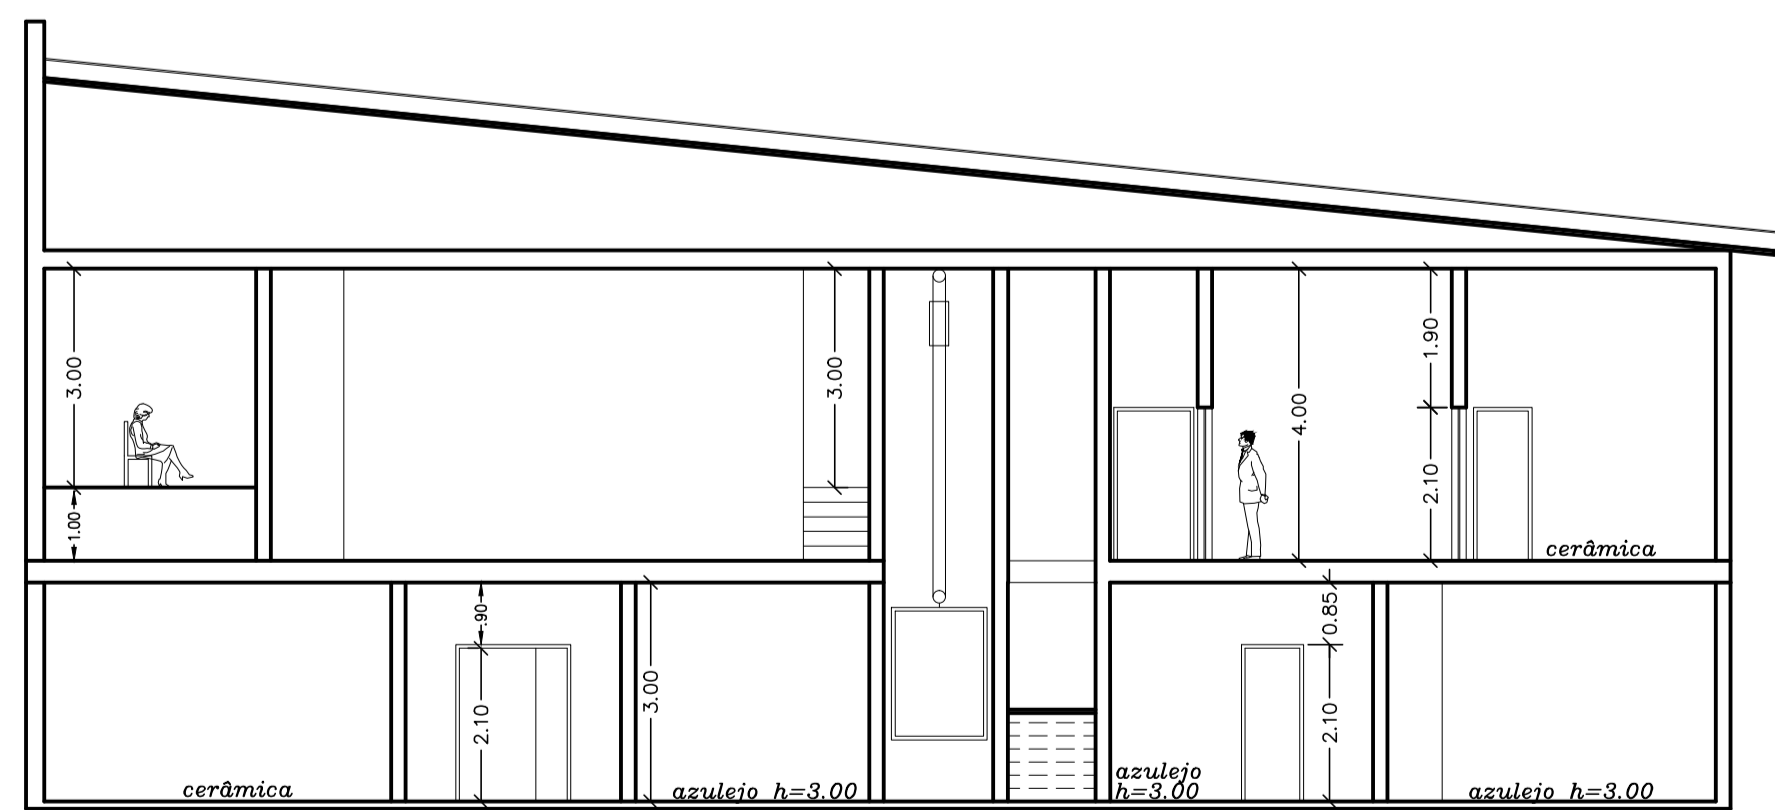


Corte GG

Esc.: 1:100

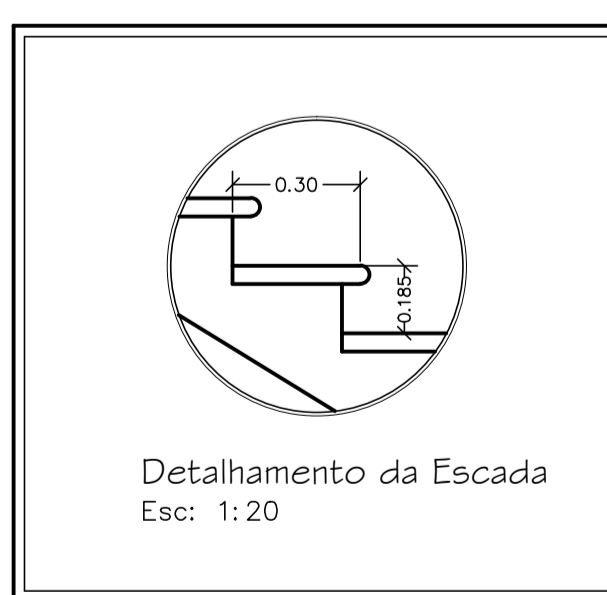


Detalhamento da Escada

Esc.: 1:20

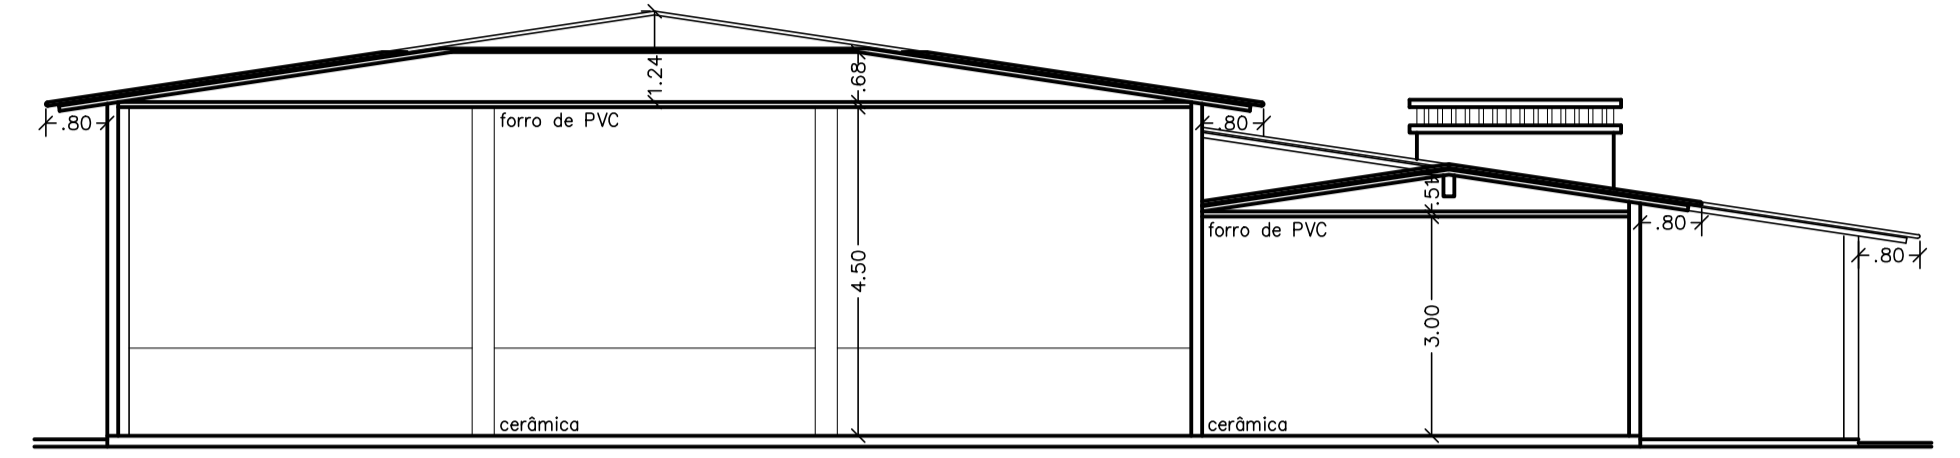


Corte JJ

Esc.: 1:100

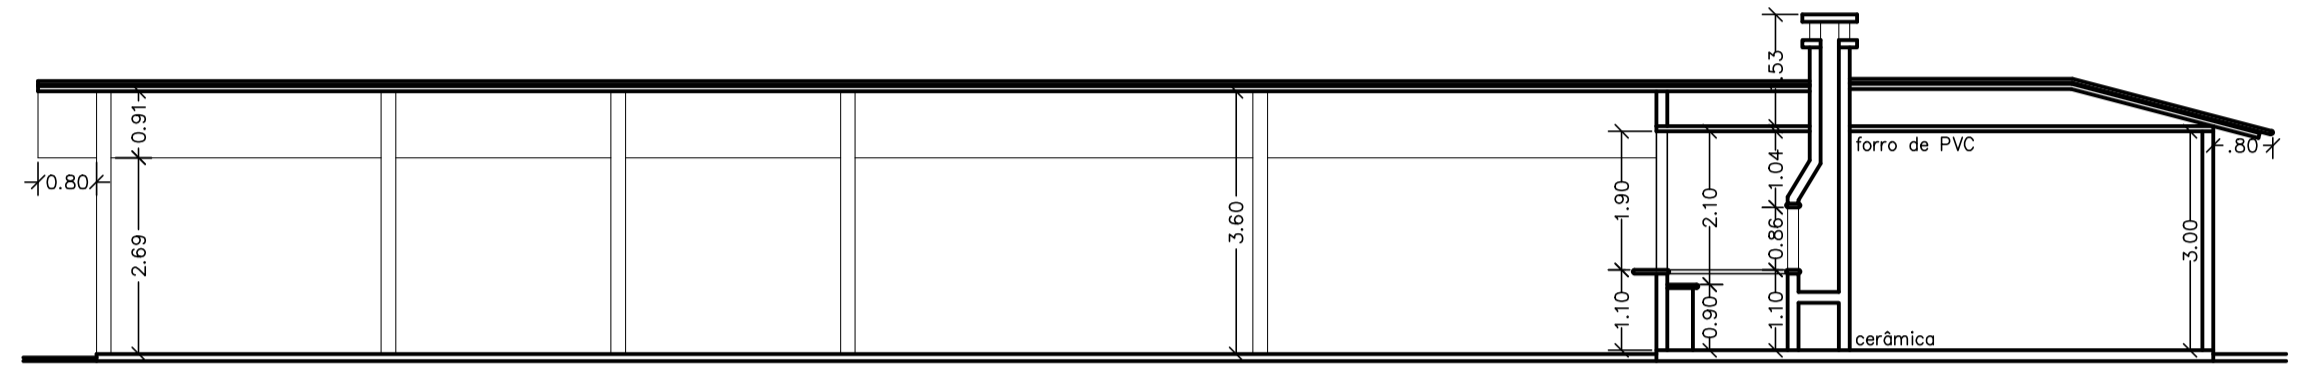


Corte II

Esc.: 1:100

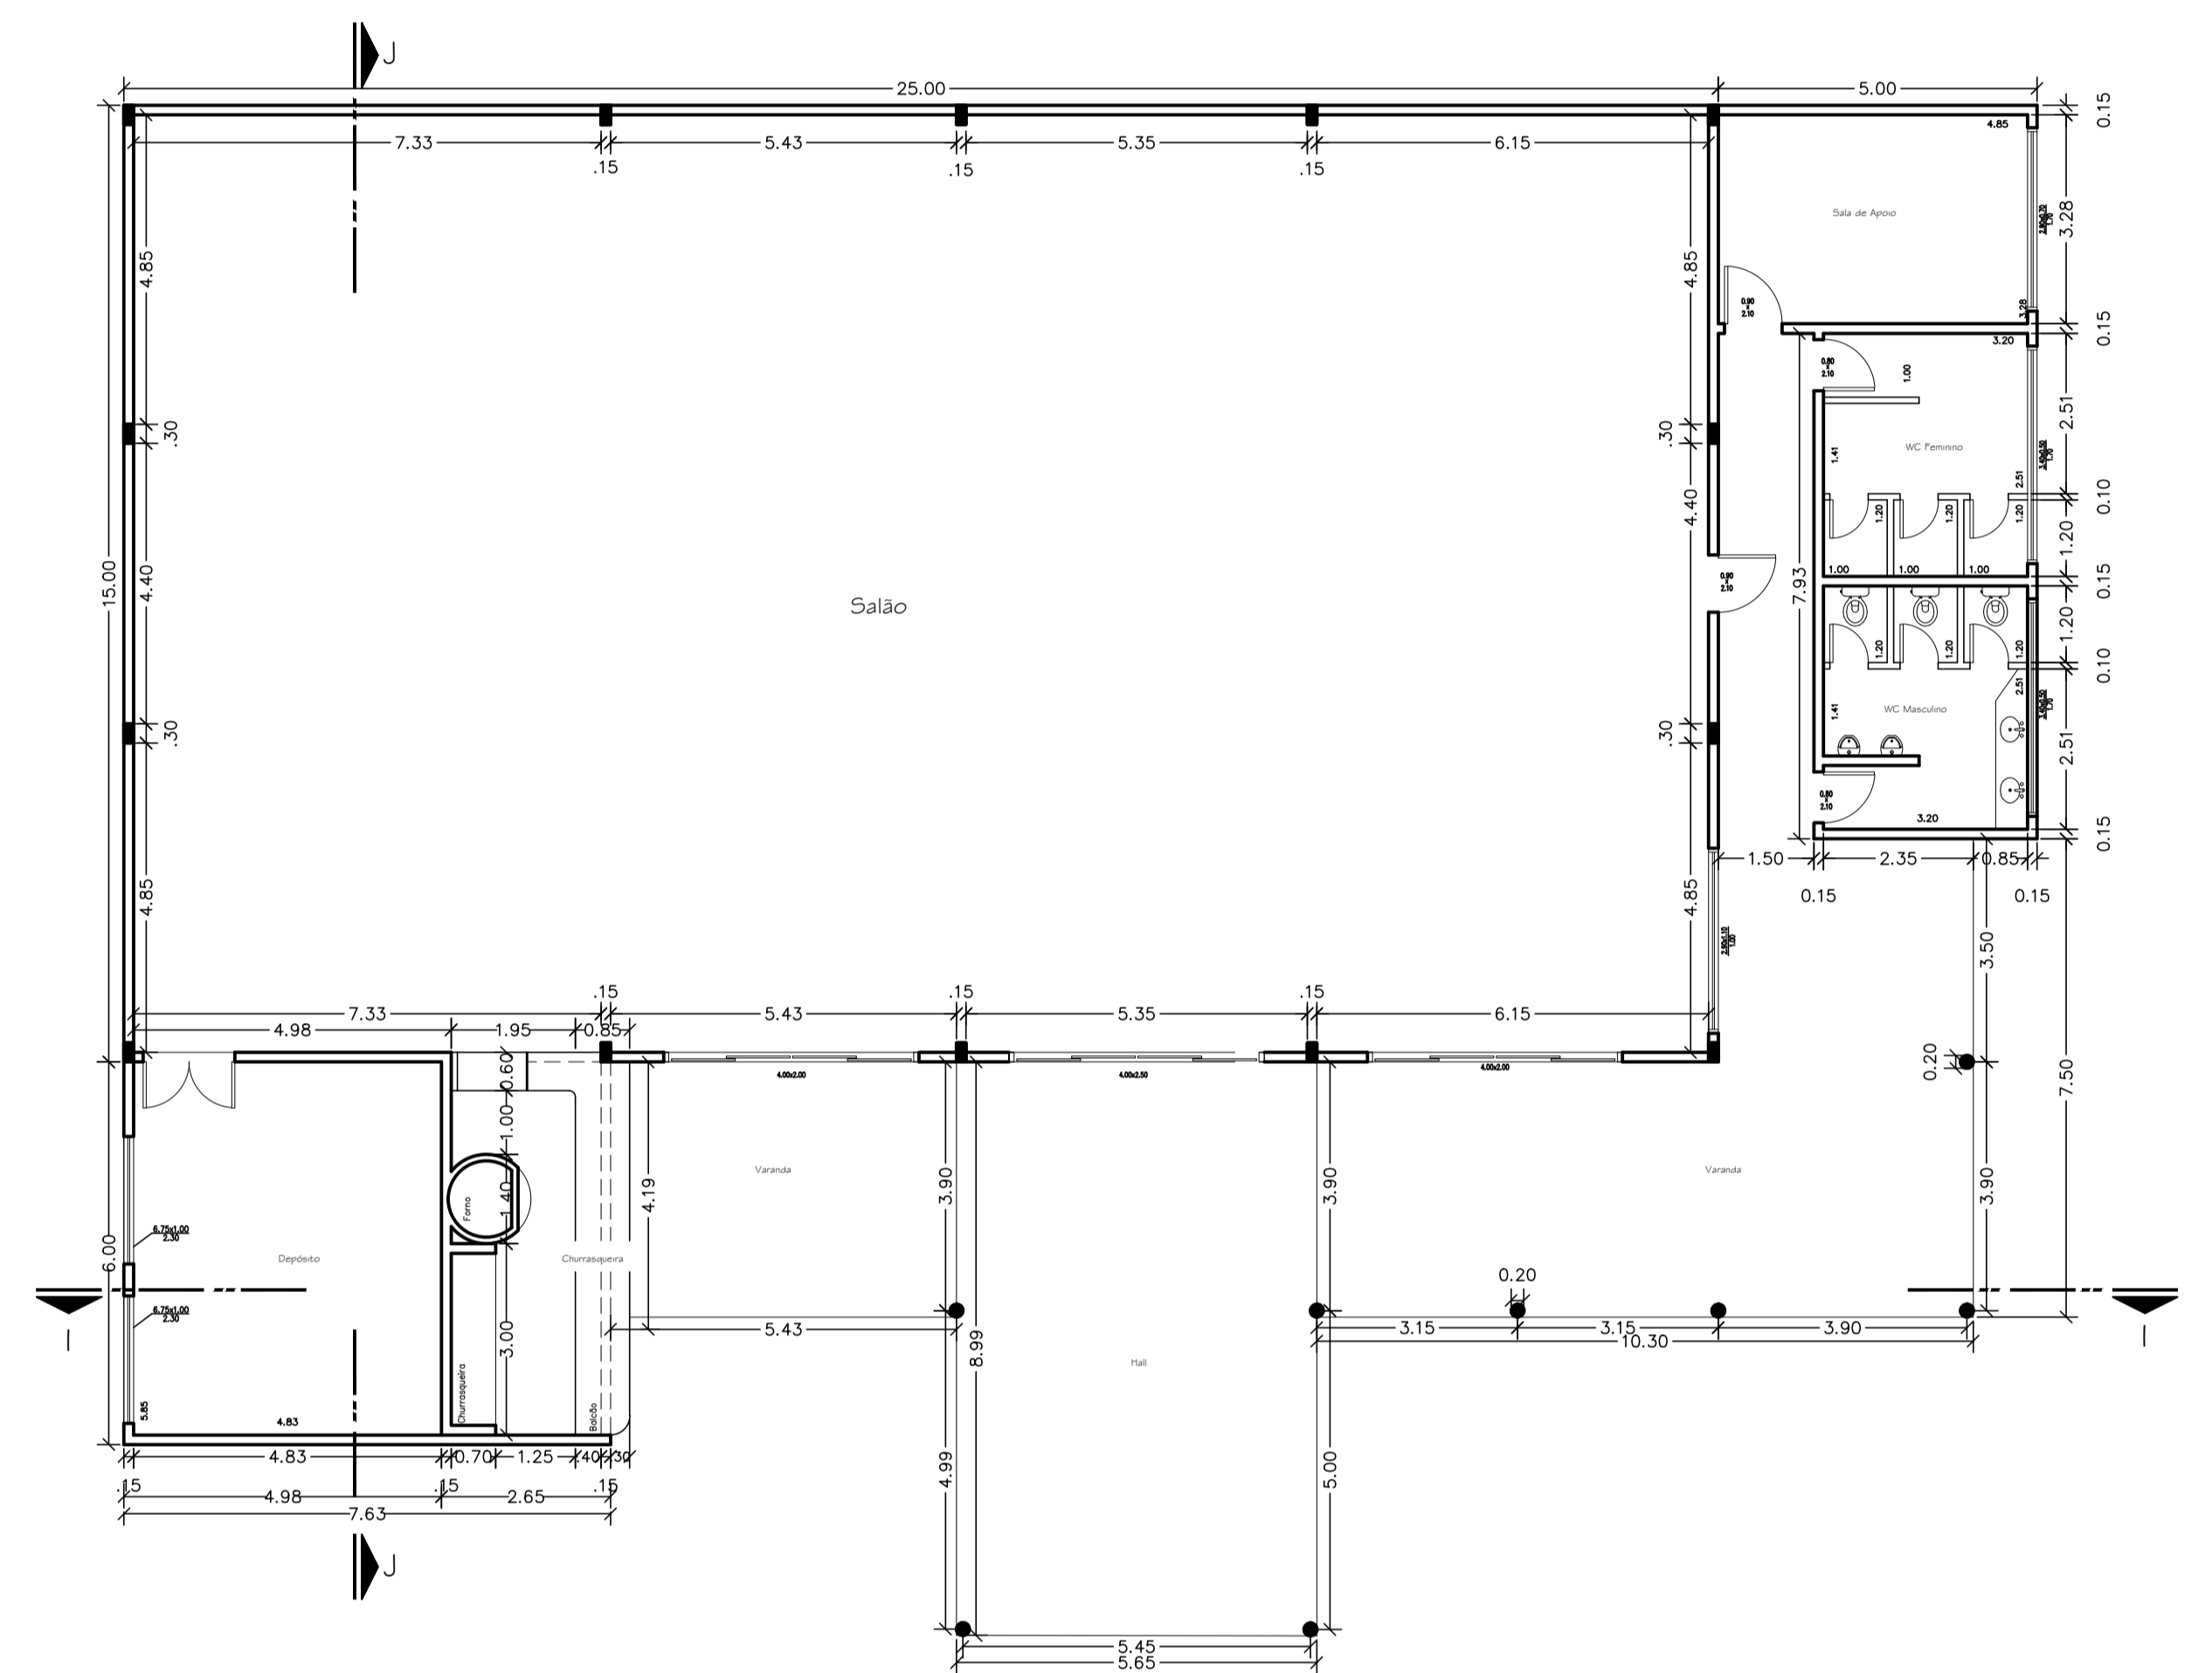


Planta Baixa - ESPAÇO PAU BRASIL

Esc.: 1:100

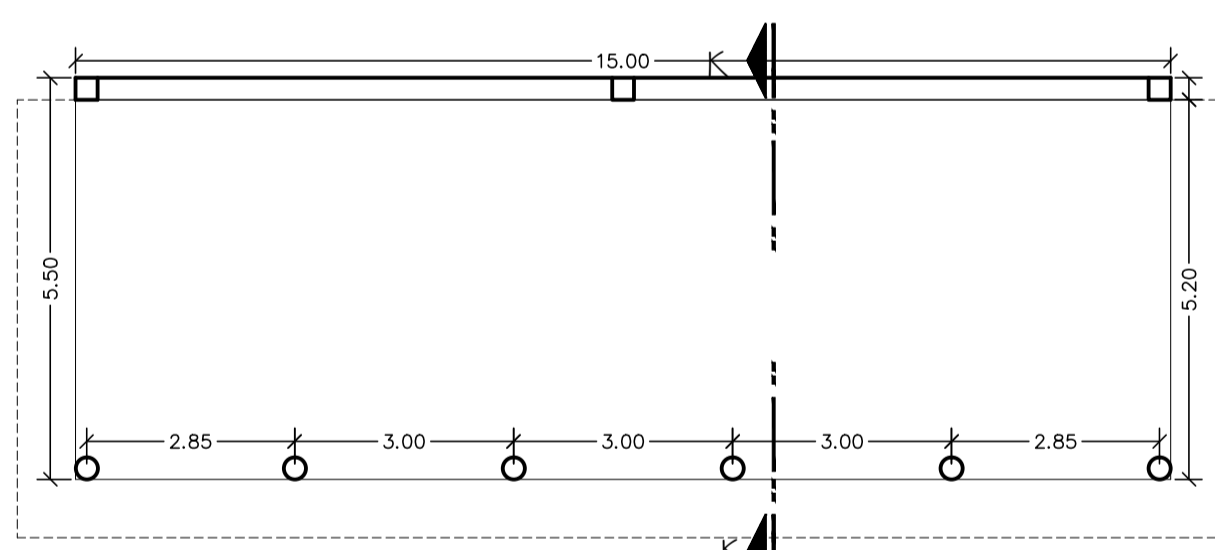


Galpão de Apoio 1

Esc.: 1:100

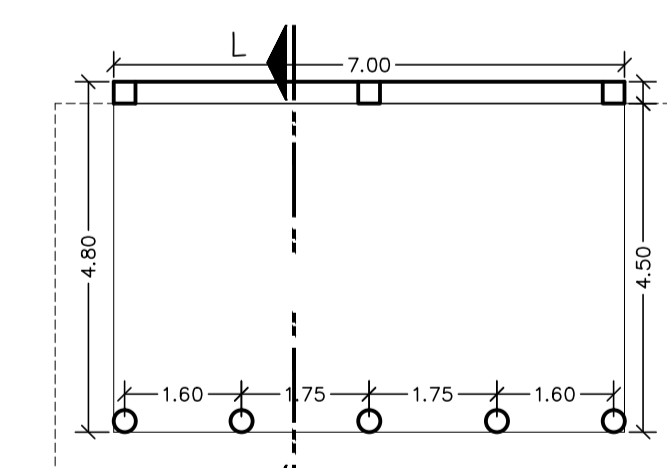


Galpão de Apoio 2

Esc.: 1:100

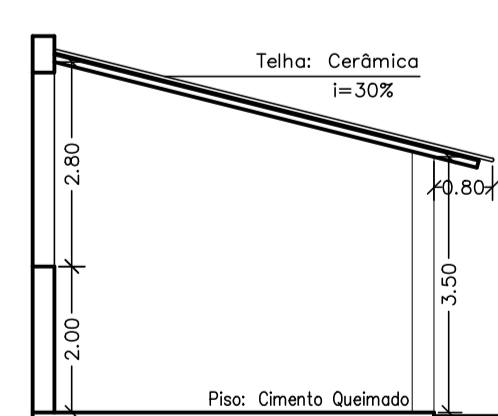

Corte KK

Esc.: 1:100

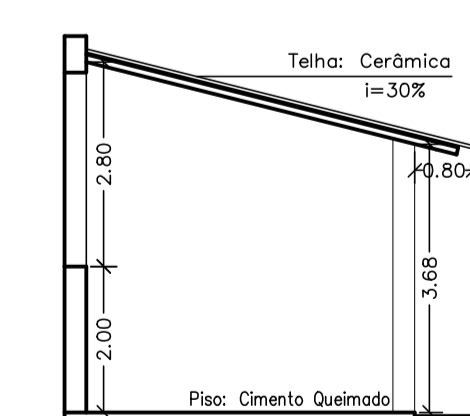

Corte LL

Esc.: 1:100

folha  
3/6